

MANİSA
(GÖLMARMARA)
K19-c-05-d

01				a	b
06					c
11	C				
16					
21	22	23	24	25	

K19-c-05-a

4 288 426.78

4 288 403.93

582 613.52

4 288 000

4 287 500

K19-c-04-c

4 286 500

4 286 000

582 642.30

4 285 628.59


K19-c-10-a

584 500

584 500

4 285 651.44

584 817.15

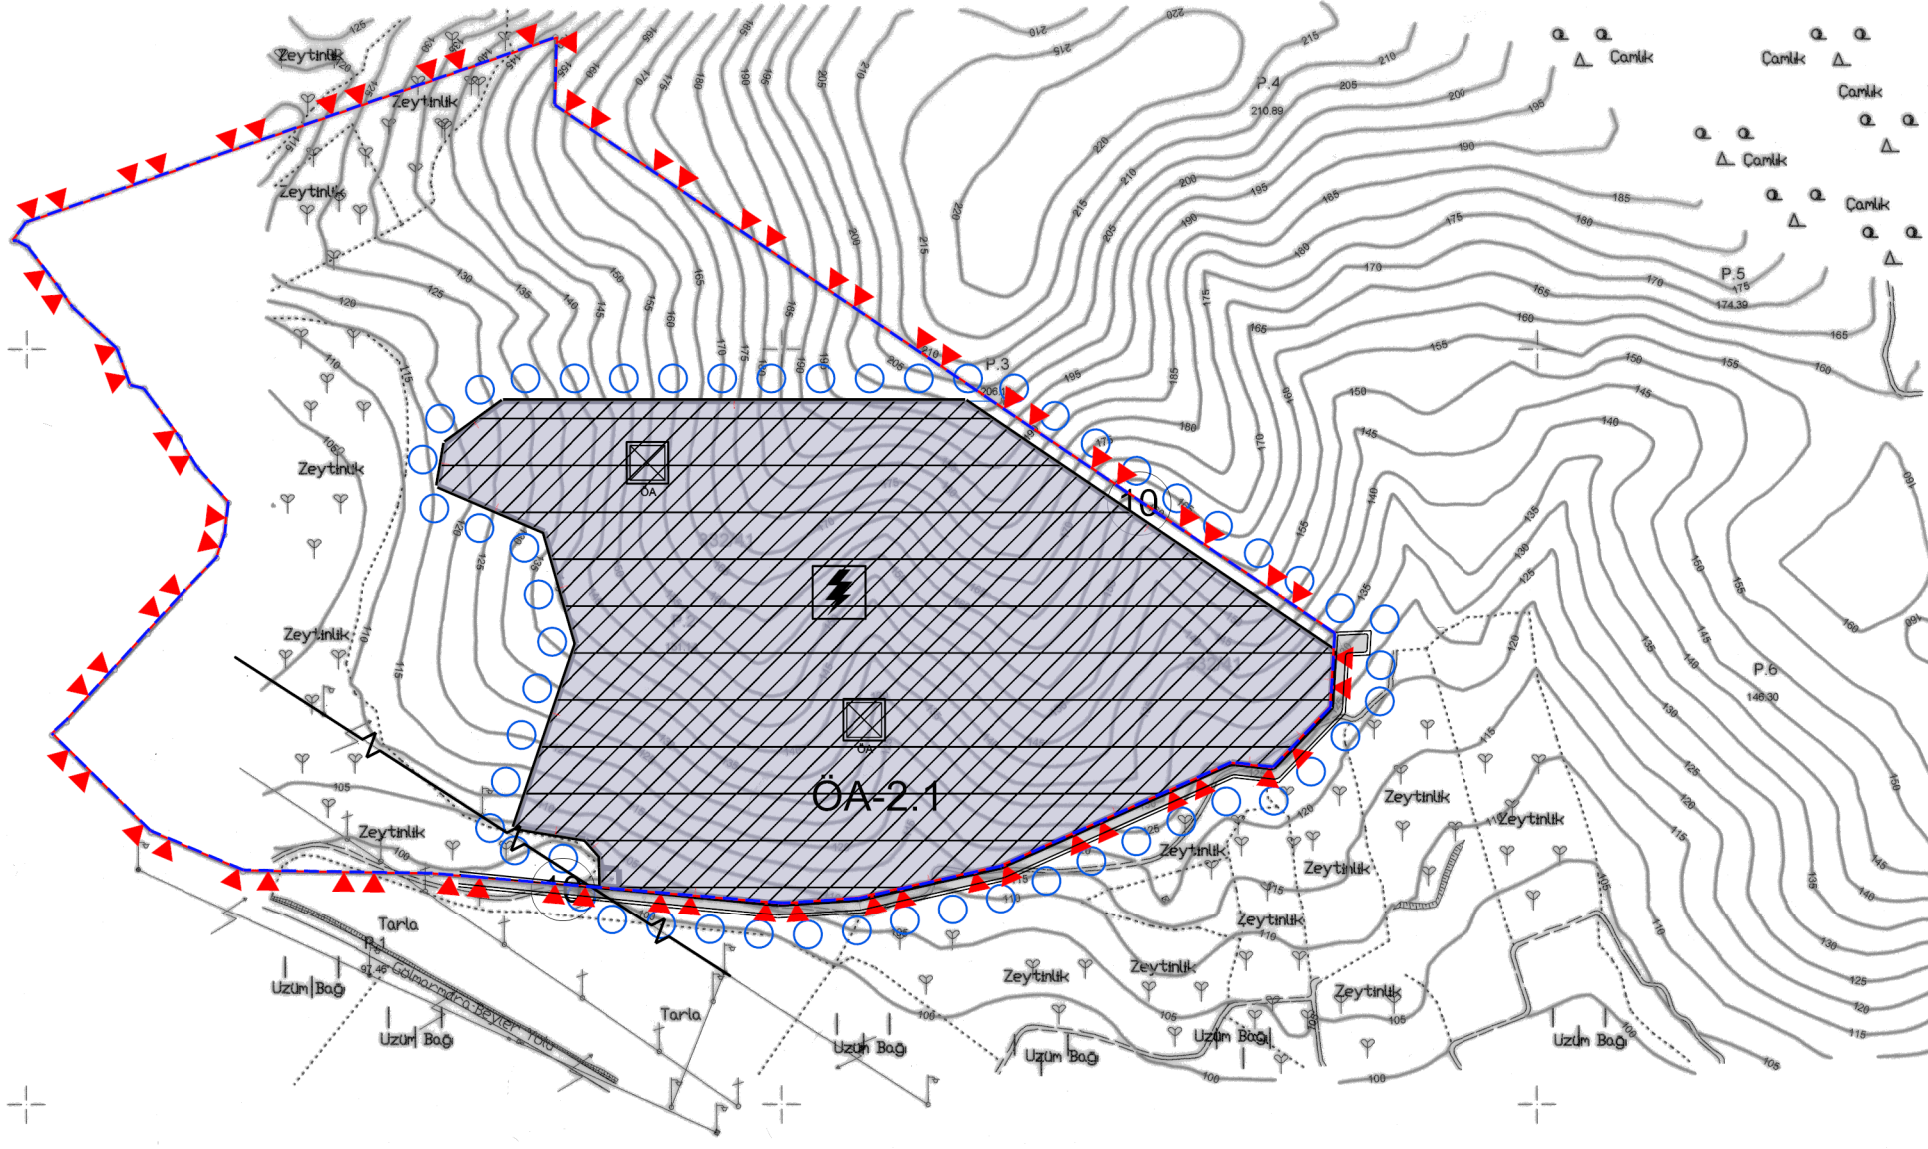

MANİSA İLİ, GÖLMARMARA İLÇESİ, ATATÜRK MAHALLESİ,
ADA:332 PARSEL:41'E İLİŞKİN
YENİLENEBİLİR ENERJİ KAYNAKLARINA DAYALI ÜRETİM TESİSİ ALANI
(12.1 MWm/10 MWe)
1/5000 ÖLÇEKLİ NAZIM İMAR PLANI

GÖSTERİM

SINIRLAR

PLAN ONAMA SINIRI

PARSEL SINIRI

ENERJİ ÜRETİM, DAĞITIM VE DEPOLAMA


ENERJİ ÜRETİM ALANI
(GÜNEŞ ENERJİSİ SANTRALİ)

AFET TEHLİKELİ ALANLAR

ÖA-2.1 ÖNLEMLİ ALAN 2.1 (ÖA – 2.1) ((Önlem Alınabilecek Nitelikte Stabilité Sorunlu Alanlar)

PLAN NOTLARI

- 1/1000 ÖLÇEKLİ UYGULAMA İMAR PLANI ONAYLANMADAN UYGULAMA YAPILAMAZ.
- PLANDA VE PLAN NOTLARINDA BELİRTİLMİYEN HUSUSLARDA 3194 SAYILI İMAR KANUNU İLE İLGİLİ KANUN MEVZUAT VE YÖNETMELİK HÜKÜMLERİ GEÇERLİDİR.

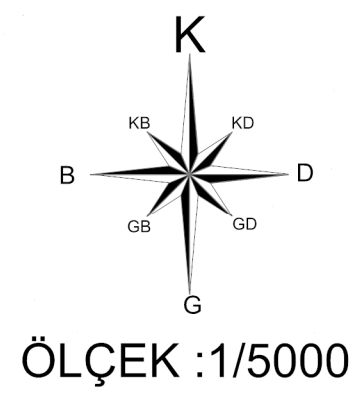

1/5000

DATUM : ITRF96
D.O.B : 27
D.G : 3

Koordinatlar ve pafta bölünmesi
en son güncellenmiş TUTGA'ya bağlı
2005.0 eposunda, GRSS0 elipsoidal ve
Transversal Mercator (TM) izdüşümünde,
düzenlenmiştir.

YÜKLENİCİ : İMZA YAPIMOH. PROJE MM. HARİTA
EMLAK İNŞ. TAAH. SAN. TİC. LTD. ŞTİ.

Emel ÖZÇİFTÇİ
Harita ve Kad. Müh.

KONTROL
MANİSA BÜYÜKŞEHİR BELEDİYESİ
İMAR VE ŞEHİRCİLİK DAİRESİ BAŞKANLIĞI
HARİTA ŞUBE MÜDÜRLÜĞÜ

Mehmet Ali SELVİ
Harita Mühendisi

Adnan UÇKUN
Harita Şube Müdürü V.

KONTROL
MANİSA BÜYÜKŞEHİR BELEDİYESİ
İMAR VE ŞEHİRCİLİK DAİRESİ BAŞKAN V.

Adem Durukan DURU
Mimar



MANİSA-K19-c-05-d
(GÖLMARMARA)