

01				
06				
11	C		a	b
16			d	c
21	22	23	24	25

MUT
(MERSİN)
O30-c-15-b

O30-c-10-c

4 057 786.40

544 708.16

YÜKSEL HARİTA MÜH. İNŞ. SAN. TİC. TARAFINDAN
İTRF 96 KOORDİNAT SİSTEMİNDE VE 2005.00
EPOĞUNDA ÜRETİLEN 2 ADET HALİHAZİR HARİTA
3194 SAYILI İMAR KANUNUNUN EK 1'İNCİ
MADDESİNE İSTİNADEN ONAYLANMIŞTIR.



ÇEVRE, ŞEHİRCİLİK VE İKLİM DEĞİŞİKLİĞİ BAKANLIĞI
MEKANSAL PLANLAMA GENEL MÜDÜRLÜĞÜ

Handwritten signature/initials.

b-11-p-130

MUT-O30-c-15-b
(MERSİN)

544 723.61

4 055 012.09

544 500

544 000

543 500

543 000

542 500

4 055 000.74

542 487.41

O30-c-15-c

1/5000

28 EYLÜL 2025 TARİHİNDE ÇEKİLEN HAVA FOTOĞRAFLARINDAN
ÜRETİLEN PAFTALARDA, KIYMETLENDİRME BİNA DIŞ ÇATI
SINIRLARINDAN YAPILMIŞTIR.

MÜTEAHHİT
YÜKSEL HARİTA MÜH. İNŞ. SAN. TİC.

01					
06					
16					
21	22	23	24	25	

MUT (MERSİN) O31-d-11-a

4 057 786.40

O31-d-06-d

4 057 788.33

546 944.63

**MERSİN İLİ MUT İLÇESİ BAĞCAĞIZ KÖYÜ 109 ADA 3 PARSEL,
201 ADA 28,30,34,35,36,38,39 PARSELLER VE 201 ADA 33
PARSELİN BİR KISMI YENİLENEBİLİR ENERJİ KAYNAKLARINA
DAYALI ÜRETİM TESİS ALANI AMAÇLI
1/5000 ÖLÇEKLİ NAZIM İMAR PLANI**

GÖSTERİM

PLANLAMA SINIRLARI

PLAN ONAMA SINIRI

MÜLKİYET SINIRI

AFET TEHLİKELİ ALANLAR

UYGUN ALANLAR-2

ÖNLEM ALINABİLECEK NİTELİKTE
STABİLİTE SORUNLU ALANLAR

YAPI SINIRLAMASI GETİRİLEREK KORUNACAK ALANLAR

SU KANALLARI KORUMA KUŞAĞI

ENERJİ ÜRETİM-DAĞITIM VE DEPOLAMA

YENİLENEBİLİR ENERJİ KAYNAKLARINA DAYALI ÜRETİM TESİSİ ALANI

TEKNİK ALTYAPI ALANI


KARAYOLLARI

10 II.DERECE YOL


PLAN NOTLARI:

GENEL HÜKÜMLER

- 1/1000 ÖLÇEKLİ UYGULAMA İMAR PLANI ONAYLANMADAN UYGULAMA YAPILAMAZ.
- UYGULAMA AŞAMASINDA 1/1000 ÖLÇEKLİ UYGULAMA İMAR PLANINDA BELİRTİLEN HUSUSLARA GÖRE İŞLEM YAPILACAKTIR.
- BU PLAN VE PLAN HÜKÜMLERİNDE BELİRTİLMEYEN HUSUSLARDA 3194 SAYILI İMAR KANUNU VE İLGİLİ YÖNETMELİK HÜKÜMLERİ İLE İLGİLİ DİĞER MEVZUAT HÜKÜMLERİNE UYULMASI ZORUNLUDUR.

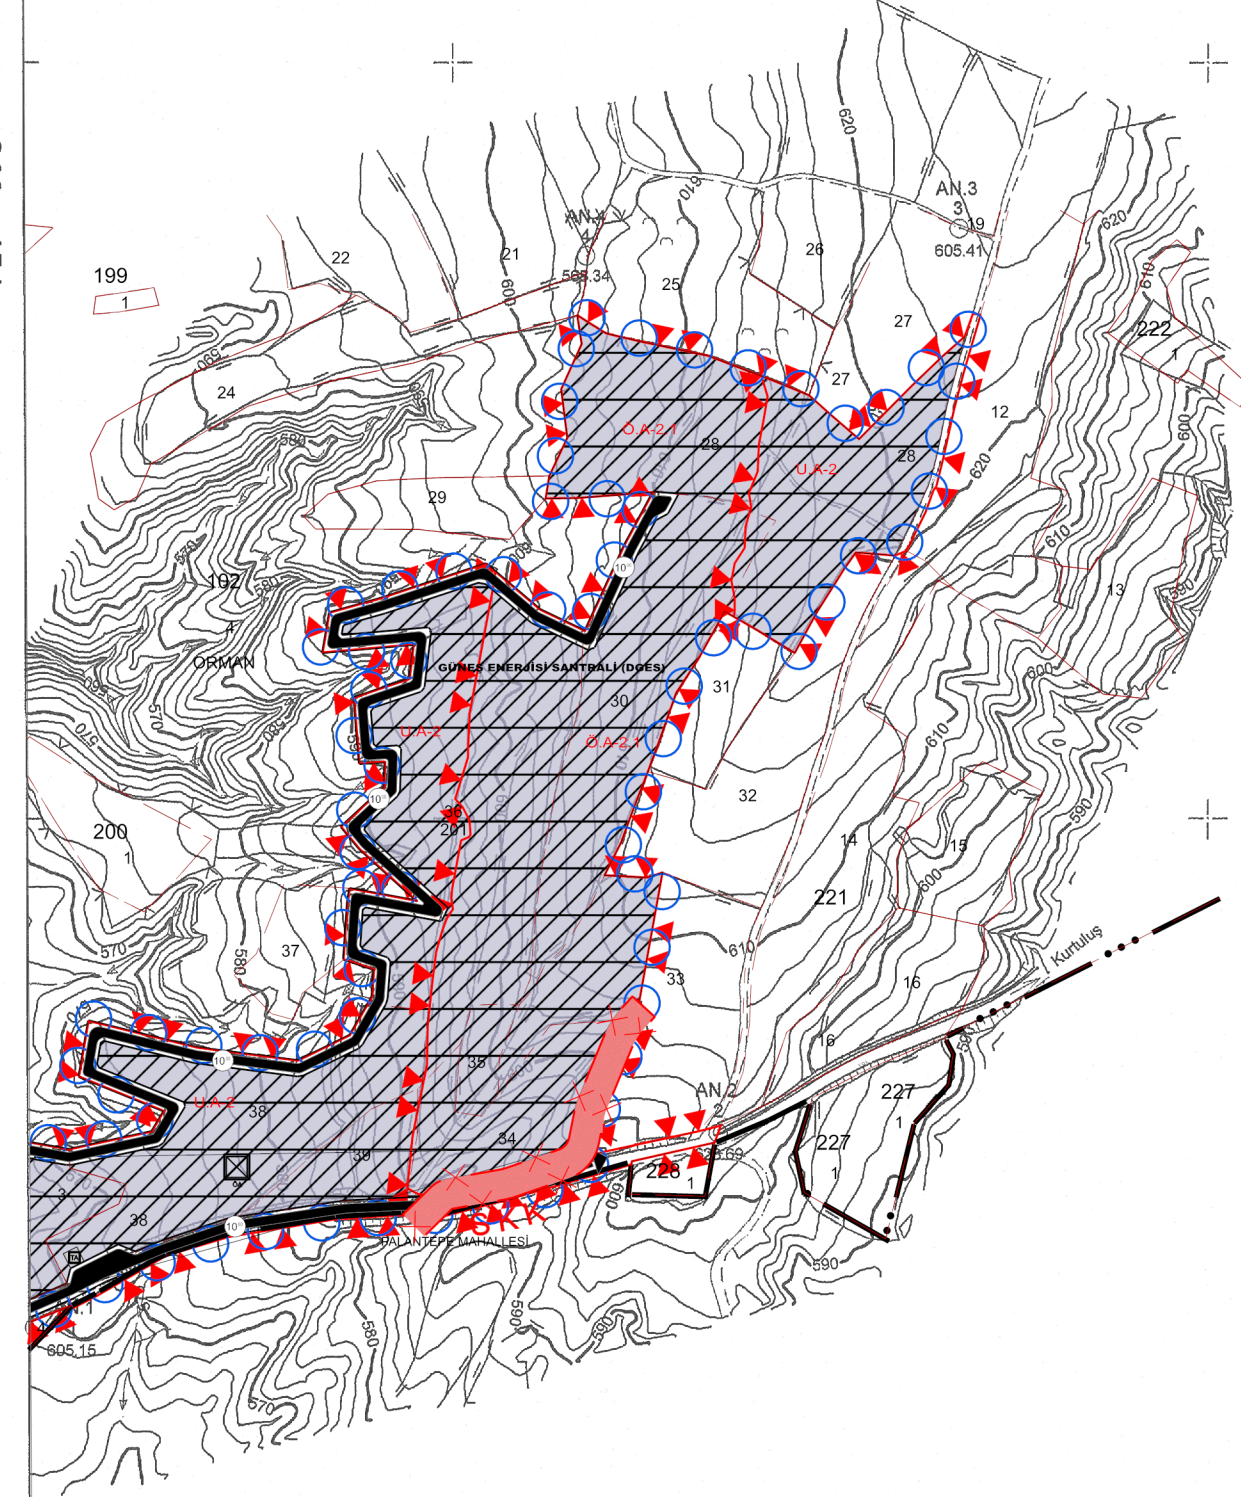

YÜKSEL HARİTA MÜH. İNŞ. SAN. TİC. TARAFINDAN
İTRF 98 KOORDİNAT SİSTEMİNDE VE 2005.00
EPOĞUNDA ÜRETİLEN 2. ADET HALİHAZIR HARİTA
3194 SAYILI İMAR KANUNUNUN EK 11'NCİ
MADDESİNE İSTİNADEN ONAYLANMIŞTIR.

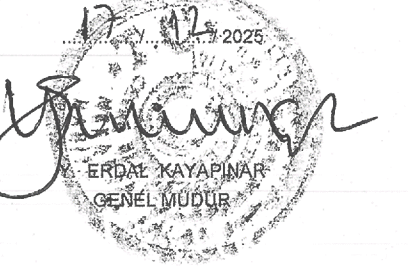

ÇEVRE, ŞEHİRCİLİK VE İKLİM DEĞİŞİKLİĞİ BAKANLIĞI
MEKANSAL PLANLAMA GENEL MÜDÜRLÜĞÜ

O31-d-11-a

MUT-O31-d-11-a
(MERSİN)

546 959.80

544 723.61

4 055 012.09

O31-d-11-d

4 055 024.03

1/5000

28 EYLÜL 2025 TARİHİNDE ÇEKİLEN HAVA FOTOĞRAFLARINDAN

ÜRETİLEN PAFTALARDA, KIYMETLENDİRME BİNA DIŞI ÇATI

SINIRLARINDAN YAPILMIŞTIR.

MUTEAHHİT
YÜKSEL HARİTA MÜH. İNŞ. SAN. TİC.