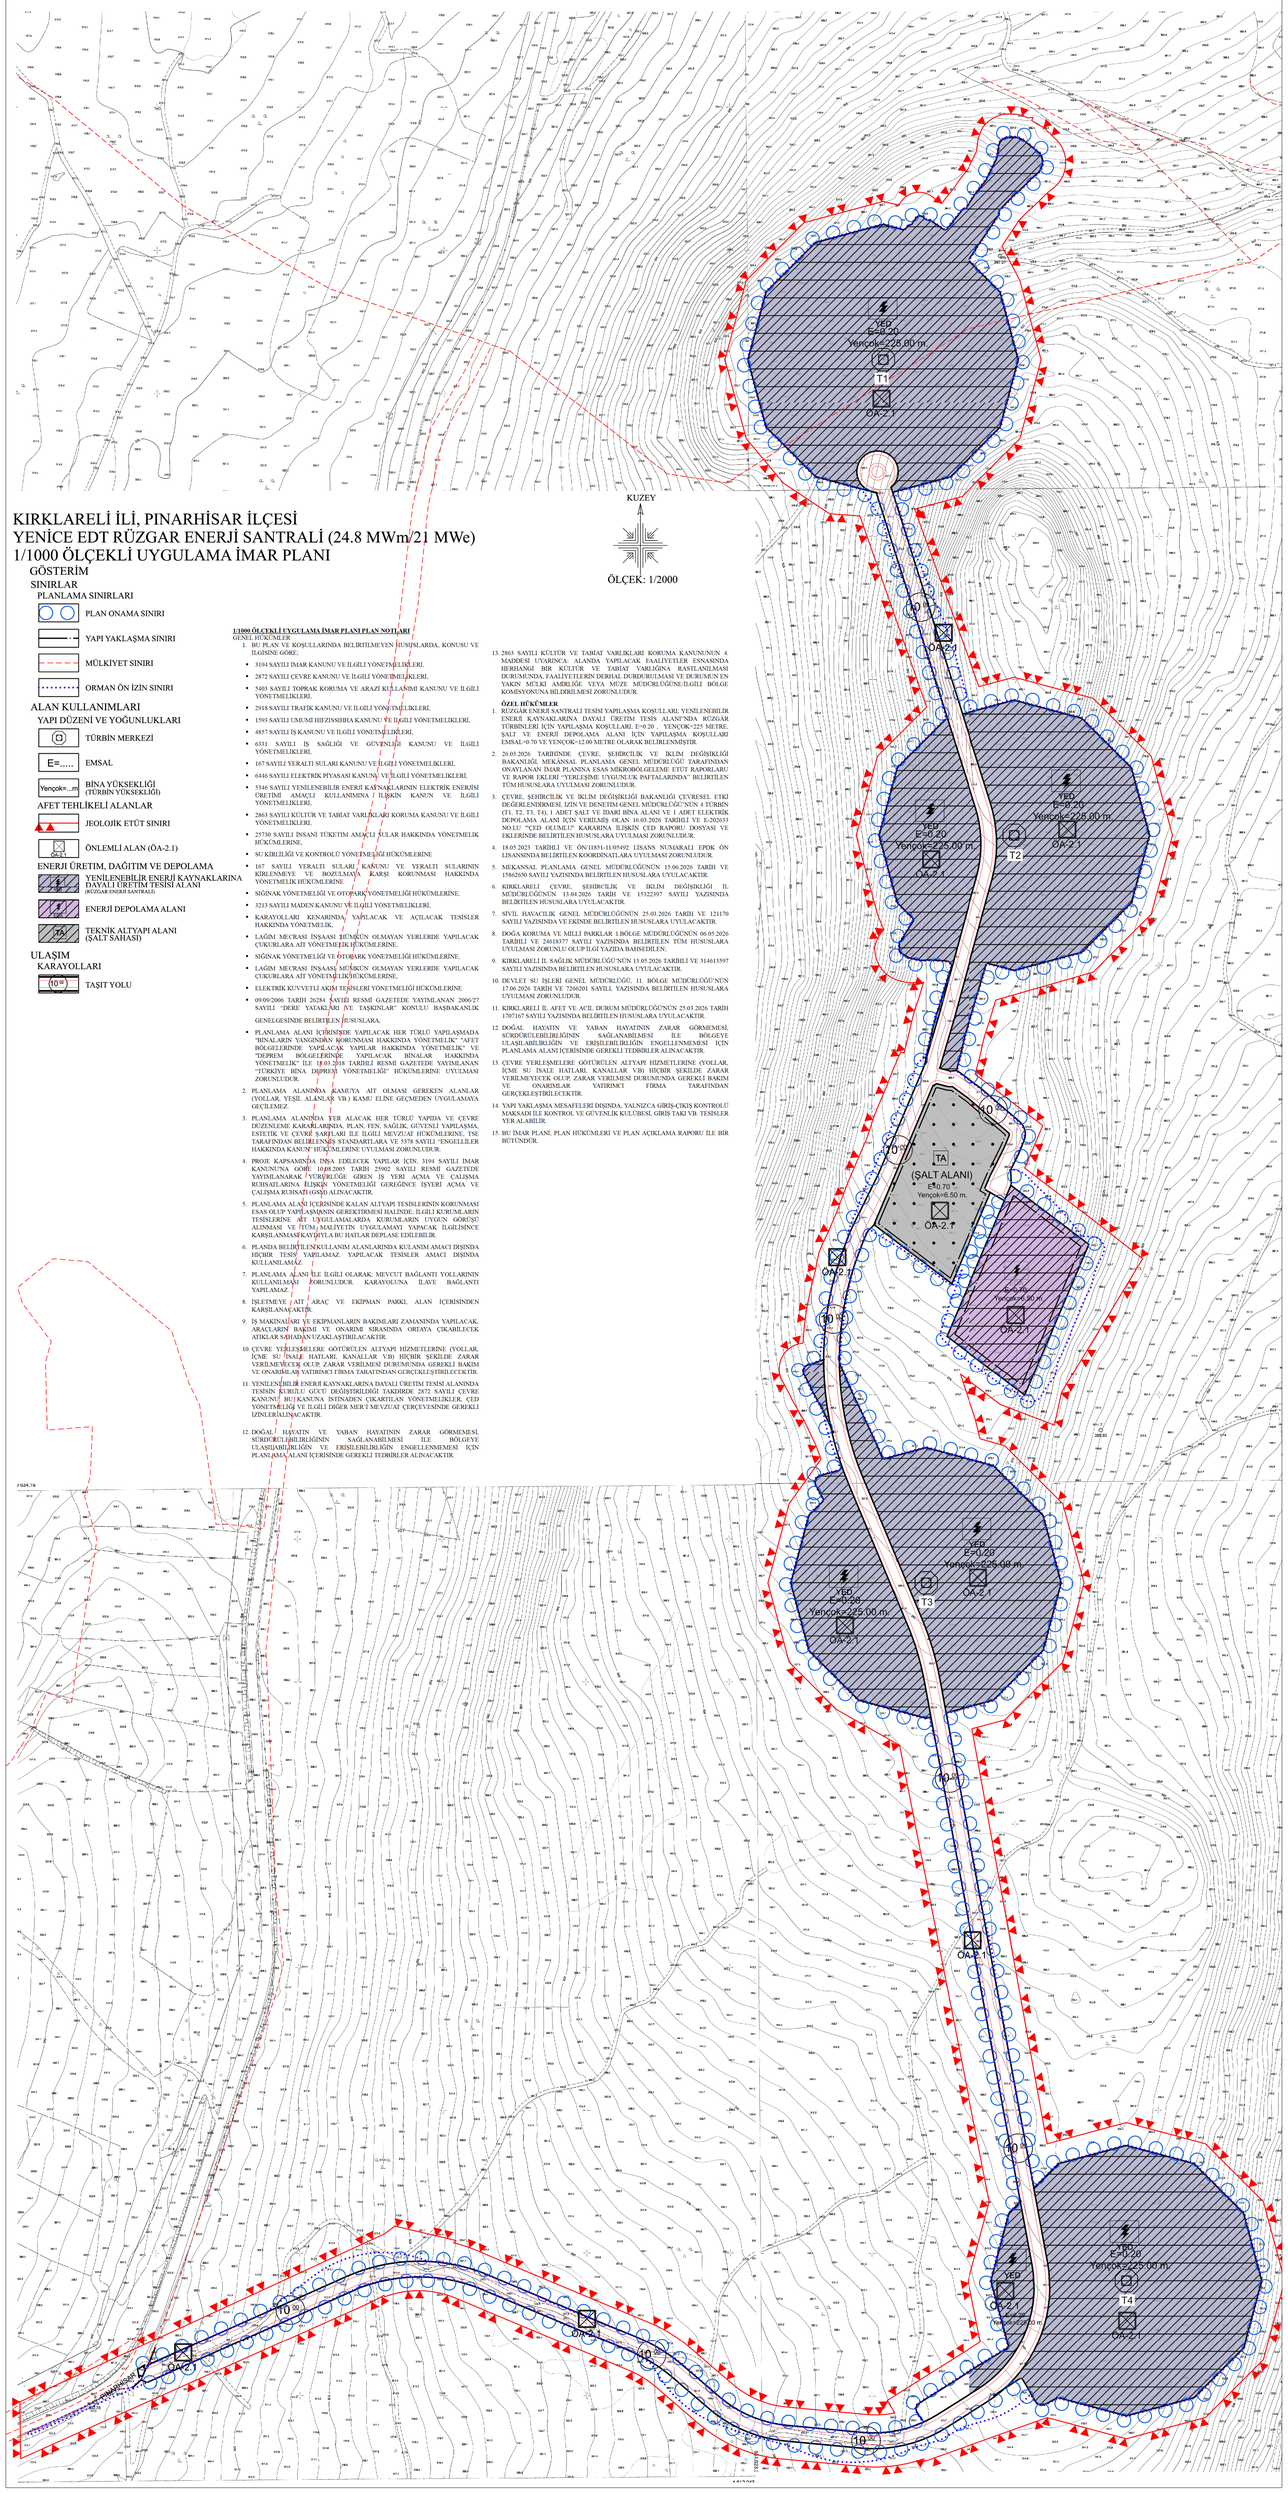

KIRKLARELİ İLİ, PINARHİSAR İLÇESİ
YENİCE EDT RÜZGAR ENERJİ SANTRALİ (24.8 MWm/21 MWe)
1/1000 ÖLÇEKLİ UYGULAMA İMAR PLANI

GÖSTERİM

SINIRLAR

PLANLAMA SINIRLARI

- PLAN ONAMA SINIRI
- YAPI YAKLAŞMA SINIRI
- MÜLKİYET SINIRI
- ORMAN ÖN İZİN SINIRI

ALAN KULLANIMLARI

YAPI DÜZENİ VE YOĞUNLUKLARI

- TÜRBİN MERKEZİ
- E=..... EMSAL
- Yençok=...m BİNA YÜKSEKLİĞİ (TÜRBİN YÜKSEKLİĞİ)

AFET TEHLİKELİ ALANLAR

- JEOLOJİK ETÜT SINIRI
- ÖA-2.1 ÖNLEMLİ ALAN (ÖA-2.1)

ENERJİ ÜRETİM, DAĞITIM VE DEPOLAMA

- YED YENİLENEBİLİR ENERJİ KAYNAKLARINA DAYALI ÜRETİM TESİSİ ALANI (RÜZGAR ENERJİ SANTRALİ)
- E ENERJİ DEPOLAMA ALANI
- TA TEKNİK ALTYAPI ALANI (ŞALT SAHASI)

ULAŞIM

KARAYOLLARI

- 10.00 TAŞIT YOLU

1/1000 ÖLÇEKLİ UYGULAMA İMAR PLANI PLAN NOTLARI

GENEL HÜKÜMLER

1. BU PLAN VE KOŞULLARINDA BELİRTİLMEYEN HUSUSLARDA, KONUSU VE İLGİSİNE GÖRE;
   - 3194 SAYILI İMAR KANUNU VE İLGİLİ YÖNETMELİKLERİ,
   - 2872 SAYILI ÇEVRE KANUNU VE İLGİLİ YÖNETMELİKLERİ,
   - 5403 SAYILI TOPRAK KORUMA VE ARAZİ KULLANIMI KANUNU VE İLGİLİ YÖNETMELİKLERİ,
   - 2918 SAYILI TRAFİK KANUNU VE İLGİLİ YÖNETMELİKLERİ,
   - 1593 SAYILI UMUMİ HIFZISSIHHA KANUNU VE İLGİLİ YÖNETMELİKLERİ,
   - 4857 SAYILI İŞ KANUNU VE İLGİLİ YÖNETMELİKLERİ,
   - 6331 SAYILI İŞ SAĞLIĞI VE GÜVENLİĞİ KANUNU VE İLGİLİ YÖNETMELİKLERİ,
   - 167 SAYILI YERALTI SULARI KANUNU VE İLGİLİ YÖNETMELİKLERİ,
   - 6446 SAYILI ELEKTRİK PİYASASI KANUNU VE İLGİLİ YÖNETMELİKLERİ,
   - 5346 SAYILI YENİLENEBİLİR ENERJİ KAYNAKLARININ ELEKTRİK ENERJİSİ ÜRETİMİ AMAÇLI KULLANIMINA İLİŞKİN KANUN VE İLGİLİ YÖNETMELİKLERİ,
   - 2863 SAYILI KÜLTÜR VE TABİAT VARLIKLARI KORUMA KANUNU VE İLGİLİ YÖNETMELİKLERİ,
   - 25730 SAYILI İNSANI TÜKETİM AMAÇLI SULAR HAKKINDA YÖNETMELİK HÜKÜMLERİNE,
   - SU KİRLİLİĞİ VE KONTROLÜ YÖNETMELİĞİ HÜKÜMLERİNE
   - 167 SAYILI YERALTI SULARI KANUNU VE YERALTI SULARININ KİRLENMEYE VE BOZULMAYA KARŞI KORUNMASI HAKKINDA YÖNETMELİK HÜKÜMLERİNE
   - SİĞINAK YÖNETMELİĞİ VE OTOPARK YÖNETMELİĞİ HÜKÜMLERİNE,
   - 3213 SAYILI MADEN KANUNU VE İLGİLİ YÖNETMELİKLERİ,
   - KARAYOLLARI KENARINDA YAPILACAK VE AÇILACAK TESİSLER HAKKINDA YÖNETMELİK,
   - LAĞIM MECRASI İNSASI MÜMKÜN OLMAYAN YERLERDE YAPILACAK ÇUKURLARA AİT YÖNETMELİK HÜKÜMLERİNE,
   - SİĞINAK YÖNETMELİĞİ VE OTOPARK YÖNETMELİĞİ HÜKÜMLERİNE,
   - LAĞIM MECRASI İNSASI MÜMKÜN OLMAYAN YERLERDE YAPILACAK ÇUKURLARA AİT YÖNETMELİK HÜKÜMLERİNE,
   - ELEKTRİK KUVVETLİ AKIM TESİSLERİ YÖNETMELİĞİ HÜKÜMLERİNE
   - 09/09/2006 TARİH 26284 SAYILI RESMİ GAZETEDE YAYIMLANAN 2006/27 SAYILI "İDARE FAALİYETİ VE TASARRUFLAR" KONULU BAŞBAKANLIK GENELGESİNDE BELİRTİLEN HUSUSLARA,
   - PLANLAMA ALANI İÇERİSİNDE YAPILACAK HER TÜRLÜ YAPILAŞMADA "BİNALARIN YANGINDAN KORUNMASI HAKKINDA YÖNETMELİK" "AFET BÖLGELERİNDE YAPILACAK YAPILAR HAKKINDA YÖNETMELİK" VE "DEPREM BÖLGELERİNDE YAPILACAK BİNALAR HAKKINDA YÖNETMELİK" İLE 18.03.2018 TARİHLİ RESMİ GAZETEDE YAYIMLANAN "TÜRKİYE BİNA DEPREMİ YÖNETMELİĞİ" HÜKÜMLERİNE UYULMASI ZORUNLUDUR.
2. PLANLAMA ALANINDA KAMUYA AİT OLMASI GEREKEN ALANLAR (YOLLAR, YEŞİL ALANLAR VB.) KAMU ELİNE GEÇMEDEN UYGULAMAYA GEÇİLEMEZ.
3. PLANLAMA ALANINDA YER ALACAK HER TÜRLÜ YAPIDA VE ÇEVRE DÜZENLEME KARARLARINDA, PLAN, FEN, SAĞLIK, GÜVENLİ YAPILAŞMA, ESTETİK VE ÇEVRE ŞARTLARI İLE İLGİLİ MEVZUAT HÜKÜMLERİNİN, TSE TARAFINDAN BELİRLENMİŞ STANDARTLARA VE 5378 SAYILI "ENGELLİLER HAKKINDA KANUN" HÜKÜMLERİNİN UYULMASI ZORUNLUDUR.
4. PROJE KAPSAMINDA İNŞA EDİLECEK YAPILAR İÇİN, 3194 SAYILI İMAR KANUNUNA GÖRE 10.08.2005 TARİH 25902 SAYILI RESMİ GAZETEDE YAYIMLANARAK YÜRÜRLÜĞE GİREN İŞ YERİ AÇMA VE ÇALIŞMA RUHSATLARINA İLİŞKİN YÖNETMELİĞİ GEREĞİNCE İŞYERİ AÇMA VE ÇALIŞMA RUHSATI (GSÜ) ALINACAKTIR.
5. PLANLAMA ALANI İÇERİSİNDE KALAN ALTYAPI TESİSLERİNİN KORUNMASI ESAS OLUP YAPILAŞMANIN GEREKTİRMESİ HALİNDE; İLGİLİ KURUMLARIN TESİSLERİNE AİT UYGULAMALARDA KURUMLARIN UYGUN GÖRÜŞÜ ALINMASI VE İTİM / MALİYETİN UYGULAMAYI YAPACAK İLGİLİSİNCE KARŞILANMASI KAYDIYLA BU HATLAR DEPLASE EDİLEBİLİR.
6. PLANDA BELİRTİLEN KULLANIM ALANLARINDA KULANIM AMACI DIŞINDA HİÇBİR TESİS YAPILAMAZ YAPILACAK TESİSLER AMACI DIŞINDA KULLANILAMAZ.
7. PLANLAMA ALANI İLE İLGİLİ OLARAK, MEVCUT BAĞLANTI YOLLARININ KULLANILMASI ZORUNLUDUR. KARAYOLUNA İLAVE BAĞLANTI YAPILAMAZ.
8. İŞLETME'YE AİT ARAÇ VE EKİPMAN PARKI, ALAN İÇERİSİNDEN KARŞILANACAKTIR.
9. İŞ MAKİNALARI VE EKİPMANLARIN BAKIMLARI ZAMANINDA YAPILACAK, ARAÇLARIN BAKIMI VE ONARIMI SIRASINDA ORTAYA ÇIKABİLECEK ATIKLAR SAHADAN UZAKLAŞTIRILACAKTIR.
10. ÇEVRE YERLEŞMELERİ GÖTÜRÜLEN ALTYAPI HİZMETLERİNE (YOLLAR, İÇME SU İSALE HATLARI, KANALLAR VB) HİÇBİR ŞEKİLDE ZARAR VERİLMEYECEK OLUP, ZARAR VERİLMESİ DURUMUNDA GEREKLİ BAKIM VE ONARIMLAR YATIRIMCI FİRMA TARAFINDAN GERÇEKLEŞTİRİLECEKTİR.
11. YENİLENEBİLİR ENERJİ KAYNAKLARINA DAYALI ÜRETİM TESİSİ ALANINDA TESİSİN KURULU GÜCÜ DEĞİŞTİRİLDİĞİ TAKDİRDE 2872 SAYILI ÇEVRE KANUNU, BU KANUNA İSTİNADEN ÇIKARTILAN YÖNETMELİKLER, ÇED YÖNETMELİĞİ VE İLGİLİ DİĞER MERİ MEVZUAT ÇERÇEVESİNDE GEREKLİ İZİNLERİ ALINACAKTIR.
12. DOĞAL HAYATIN VE YABAN HAYATININ ZARAR GÖRMEMESİ, SÜRDÜRÜLEBİLİRLİĞİNİN SAĞLANABİLMESİ İLE BÖLGEYE ULAŞILABİLİRLİĞİN VE ERİŞİLEBİLİRLİĞİN ENGELLENMEMESİ İÇİN PLANLAMA ALANI İÇERİSİNDE GEREKLİ TEDBİRLER ALINACAKTIR.
13. 2863 SAYILI KÜLTÜR VE TABİAT VARLIKLARI KORUMA KANUNUNUN 4. MADDESİ UYARINCA; ALANDA YAPILACAK FAALİYETLER ESNASINDA HERHANGİ BİR KÜLTÜR VE TABİAT VARLIĞINA RASTLANILMASI DURUMUNDA, FAALİYETLERİN DERHAL DURDURULMASI VE DURUMUN EN YAKIN MÜLKİ AMİRLİĞE VEYA MÜZE MÜDÜRLÜĞÜNE İLGİLİ BÖLGE KOMİSYONUNA BİLDİRİLMESİ ZORUNLUDUR.

ÖZEL HÜKÜMLER

1. RÜZGAR ENERJİ SANTRALİ TESİSİ YAPILAŞMA KOŞULLARI: YENİLENEBİLİR ENERJİ KAYNAKLARINA DAYALI ÜRETİM TESİS ALANI'NDA RÜZGAR TÜRBİNLERİ İÇİN YAPILAŞMA KOŞULLARI; E=0.20 , YENÇOK=225 METRE, SALT VE ENERJİ DEPOLAMA ALANI İÇİN YAPILAŞMA KOŞULLARI EMSAL=0.70 VE YENÇOK=12.00 METRE OLARAK BELİRLENMİŞTİR.
2. 26.03.2026 TARİHİNDE ÇEVRE, ŞEHİRCİLİK VE İKLİM DEĞİŞİKLİĞİ BAKANLIĞI, MEKÂNSAL PLANLAMA GENEL MÜDÜRLÜĞÜ TARAFINDAN ONAYLANAN İMAR PLANINA ESAS HİDROJEOLOJİK ETÜT RAPORLARI VE RAPOR EKLERİ "YERLEŞİME UYGUNLUK PAFTALARINDA" BELİRTİLEN TÜM HUSUSLARA UYULMASI ZORUNLUDUR.
3. ÇEVRE, ŞEHİRCİLİK VE İKLİM DEĞİŞİKLİĞİ BAKANLIĞI ÇEVRESEL ETKİ DEĞERLENDİRMESİ, İZİN VE DENETİM GENEL MÜDÜRLÜĞÜ'NÜN 4 TÜRBİN (T1, T2, T3, T4) 1 ADET SALT VE İDARİ BİNA ALANI VE 1 ADET ELEKTRİK DEPOLAMA ALANI İÇİN VERİLMİŞ OLAN 16.03.2026 TARİHLİ VE E-20263339-763.LLU "ÇED OLUMLUDUR" KARARINA İLİŞKİN ÇED RAPORU DOSYASI VE EKLERİNDE BELİRTİLEN HUSUSLARA UYULMASI ZORUNLUDUR.
4. 18.05.2023 TARİHLİ VE ÖN11851-11054592 LİSANS NUMARALI EPDK ÖN LİSANSINDA BELİRTİLEN KOORDİNATLARA UYULMASI ZORUNLUDUR.
5. MEKANSAL PLANLAMA GENEL MÜDÜRLÜĞÜNÜN 15.06.2026 TARİH VE 15862650 SAYILI YAZISINDA BELİRTİLEN HUSUSLARA UYULACAKTIR.
6. KIRKLARELİ ÇEVRE, ŞEHİRCİLİK VE İKLİM DEĞİŞİKLİĞİ İL MÜDÜRLÜĞÜNÜN 13.04.2026 TARİH VE 15522397 SAYILI YAZISINDA BELİRTİLEN HUSUSLARA UYULACAKTIR.
7. SİVİL HAVACILIK GENEL MÜDÜRLÜĞÜNÜN 25.03.2026 TARİH VE 121170 SAYILI YAZISINDA VE EKİNDE BELİRTİLEN HUSUSLARA UYULACAKTIR.
8. DOĞA KORUMA VE MİLLİ PARKLAR 1.BÖLGE MÜDÜRLÜĞÜ'NÜN 06.05.2026 TARİHLİ VE 24618377 SAYILI YAZISINDA BELİRTİLEN TÜM HUSUSLARA UYULMASI ZORUNLU OLUP İLGİ YAZIDA BAHSEDİLEN;
9. KIRKLARELİ İL SAĞLIK MÜDÜRLÜĞÜ'NÜN 13.05.2026 TARİHLİ VE 314613597 SAYILI YAZISINDA BELİRTİLEN HUSUSLARA UYULACAKTIR.
10. DEVLET SU İŞLERİ GENEL MÜDÜRLÜĞÜ, 11. BÖLGE MÜDÜRLÜĞÜ'NÜN 17.06.2026 TARİH VE 7266201 SAYILI YAZISINDA BELİRTİLEN HUSUSLARA UYULMASI ZORUNLUDUR.
11. KIRKLARELİ İL AFET VE ACİL DURUM MÜDÜRLÜĞÜ'NÜN 25.03.2026 TARİH 1707167 SAYILI YAZISINDA BELİRTİLEN HUSUSLARA UYULACAKTIR.
12. DOĞAL HAYATIN VE YABAN HAYATININ ZARAR GÖRMEMESİ, SÜRDÜRÜLEBİLİRLİĞİNİN SAĞLANABİLMESİ İLE BÖLGEYE ULAŞILABİLİRLİĞİN VE ERİŞİLEBİLİRLİĞİN ENGELLENMEMESİ İÇİN PLANLAMA ALANI İÇERİSİNDE GEREKLİ TEDBİRLER ALINACAKTIR.
13. ÇEVRE YERLEŞMELERİ GÖTÜRÜLEN ALTYAPI HİZMETLERİNE (YOLLAR, İÇME SU İSALE HATLARI, KANALLAR VB) HİÇBİR ŞEKİLDE ZARAR VERİLMEYECEK OLUP, ZARAR VERİLMESİ DURUMUNDA GEREKLİ BAKIM VE ONARIMLAR YATIRIMCI FİRMA TARAFINDAN GERÇEKLEŞTİRİLECEKTİR.
14. YAPI YAKLAŞMA MESAFELERİ DIŞINDA, YALNIZCA GİRİŞ-ÇIKIŞ KONTROLÜ MAKSADI İLE KONTROL VE GÜVENLİK KULÜBESİ, GİRİŞ TAKI VB. TESİSLER YER ALABİLİR.
15. BU İMAR PLANI, PLAN HÜKÜMLERİ VE PLAN AÇIKLAMA RAPORU İLE BİR BÜTÜNDÜR.